


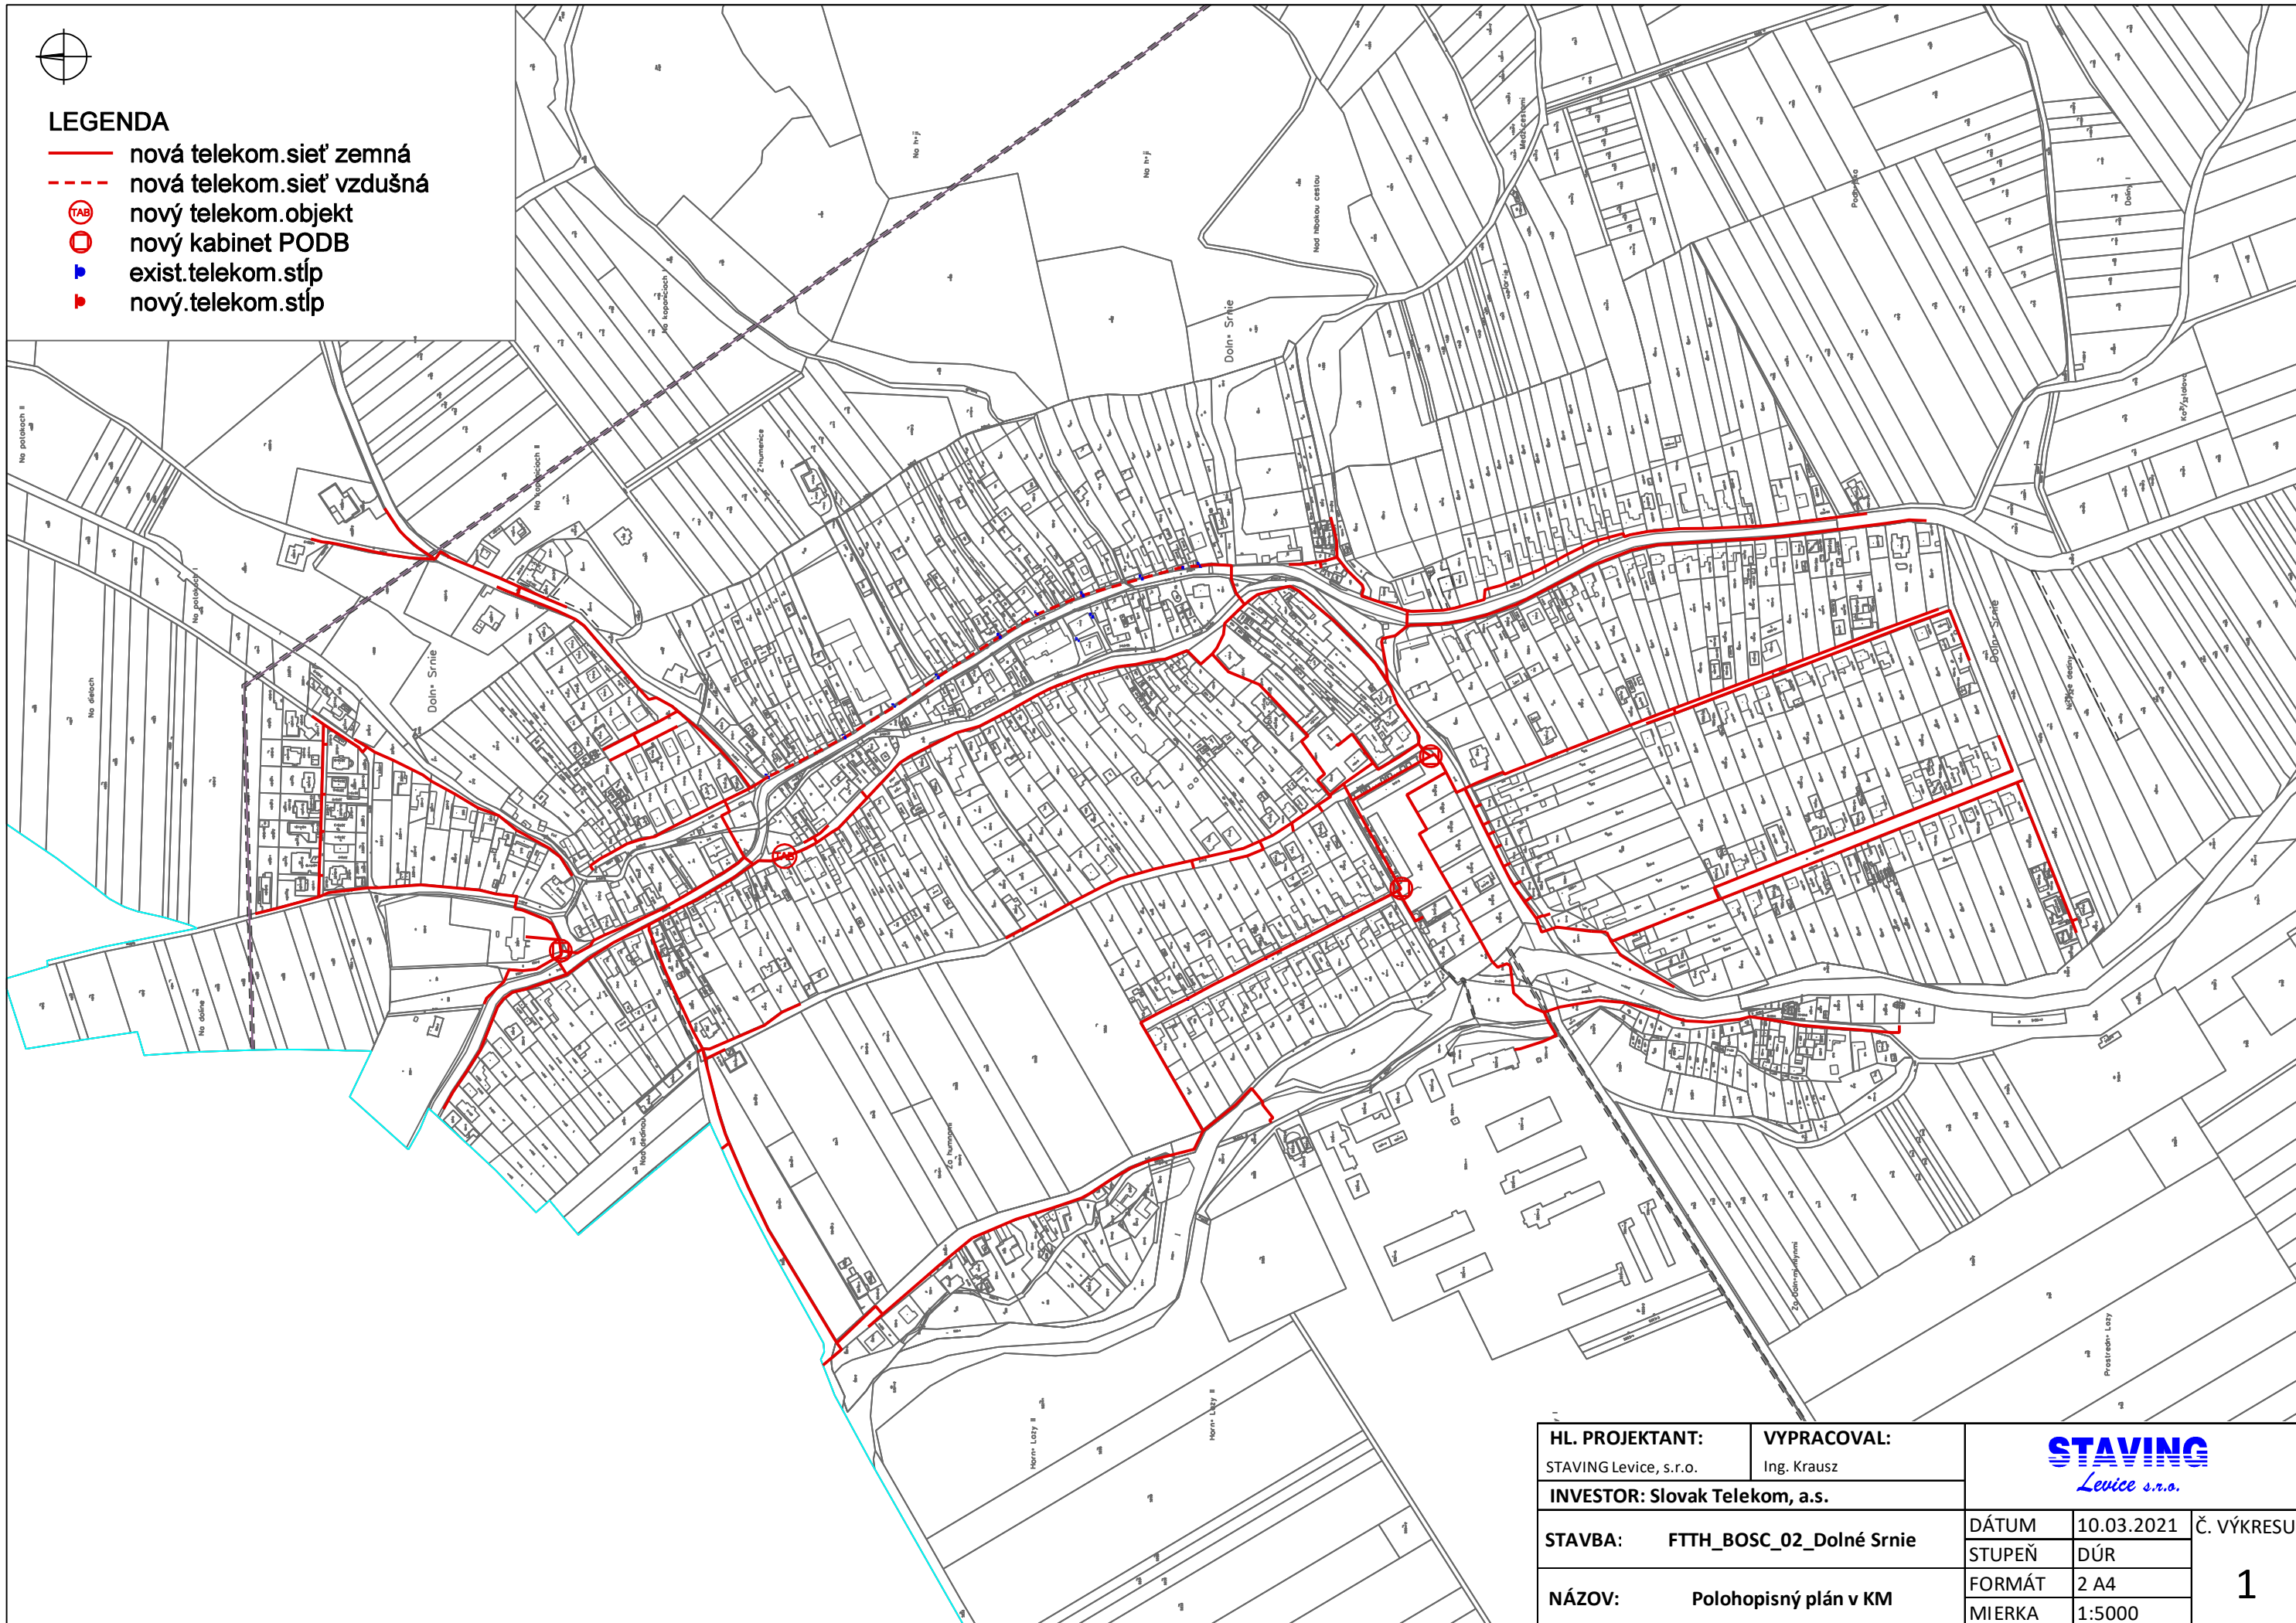

LEGENDA

- nová telekom.sieť zemná
- - - nová telekom.sieť vzdušná
- nový telekom.objekt
- nový kabinet PODB
- exist.telekom.stĺp
- nový.telekom.stĺp



HL. PROJEKTANT: STAVING Levice, s.r.o.	VYPRACOVAL: Ing. Krausz			
INVESTOR: Slovak Telekom, a.s.				
STAVBA: FTTH_BOSC_02_Dolné Srnie	DÁTUM: 10.03.2021	STUPEŇ: DÚR	1	
NÁZOV: Polohopisný plán v KM	FORMÁT: 2 A4	MIERKA: 1:5000		