



ÚZEMNÝ PLÁN OBCE

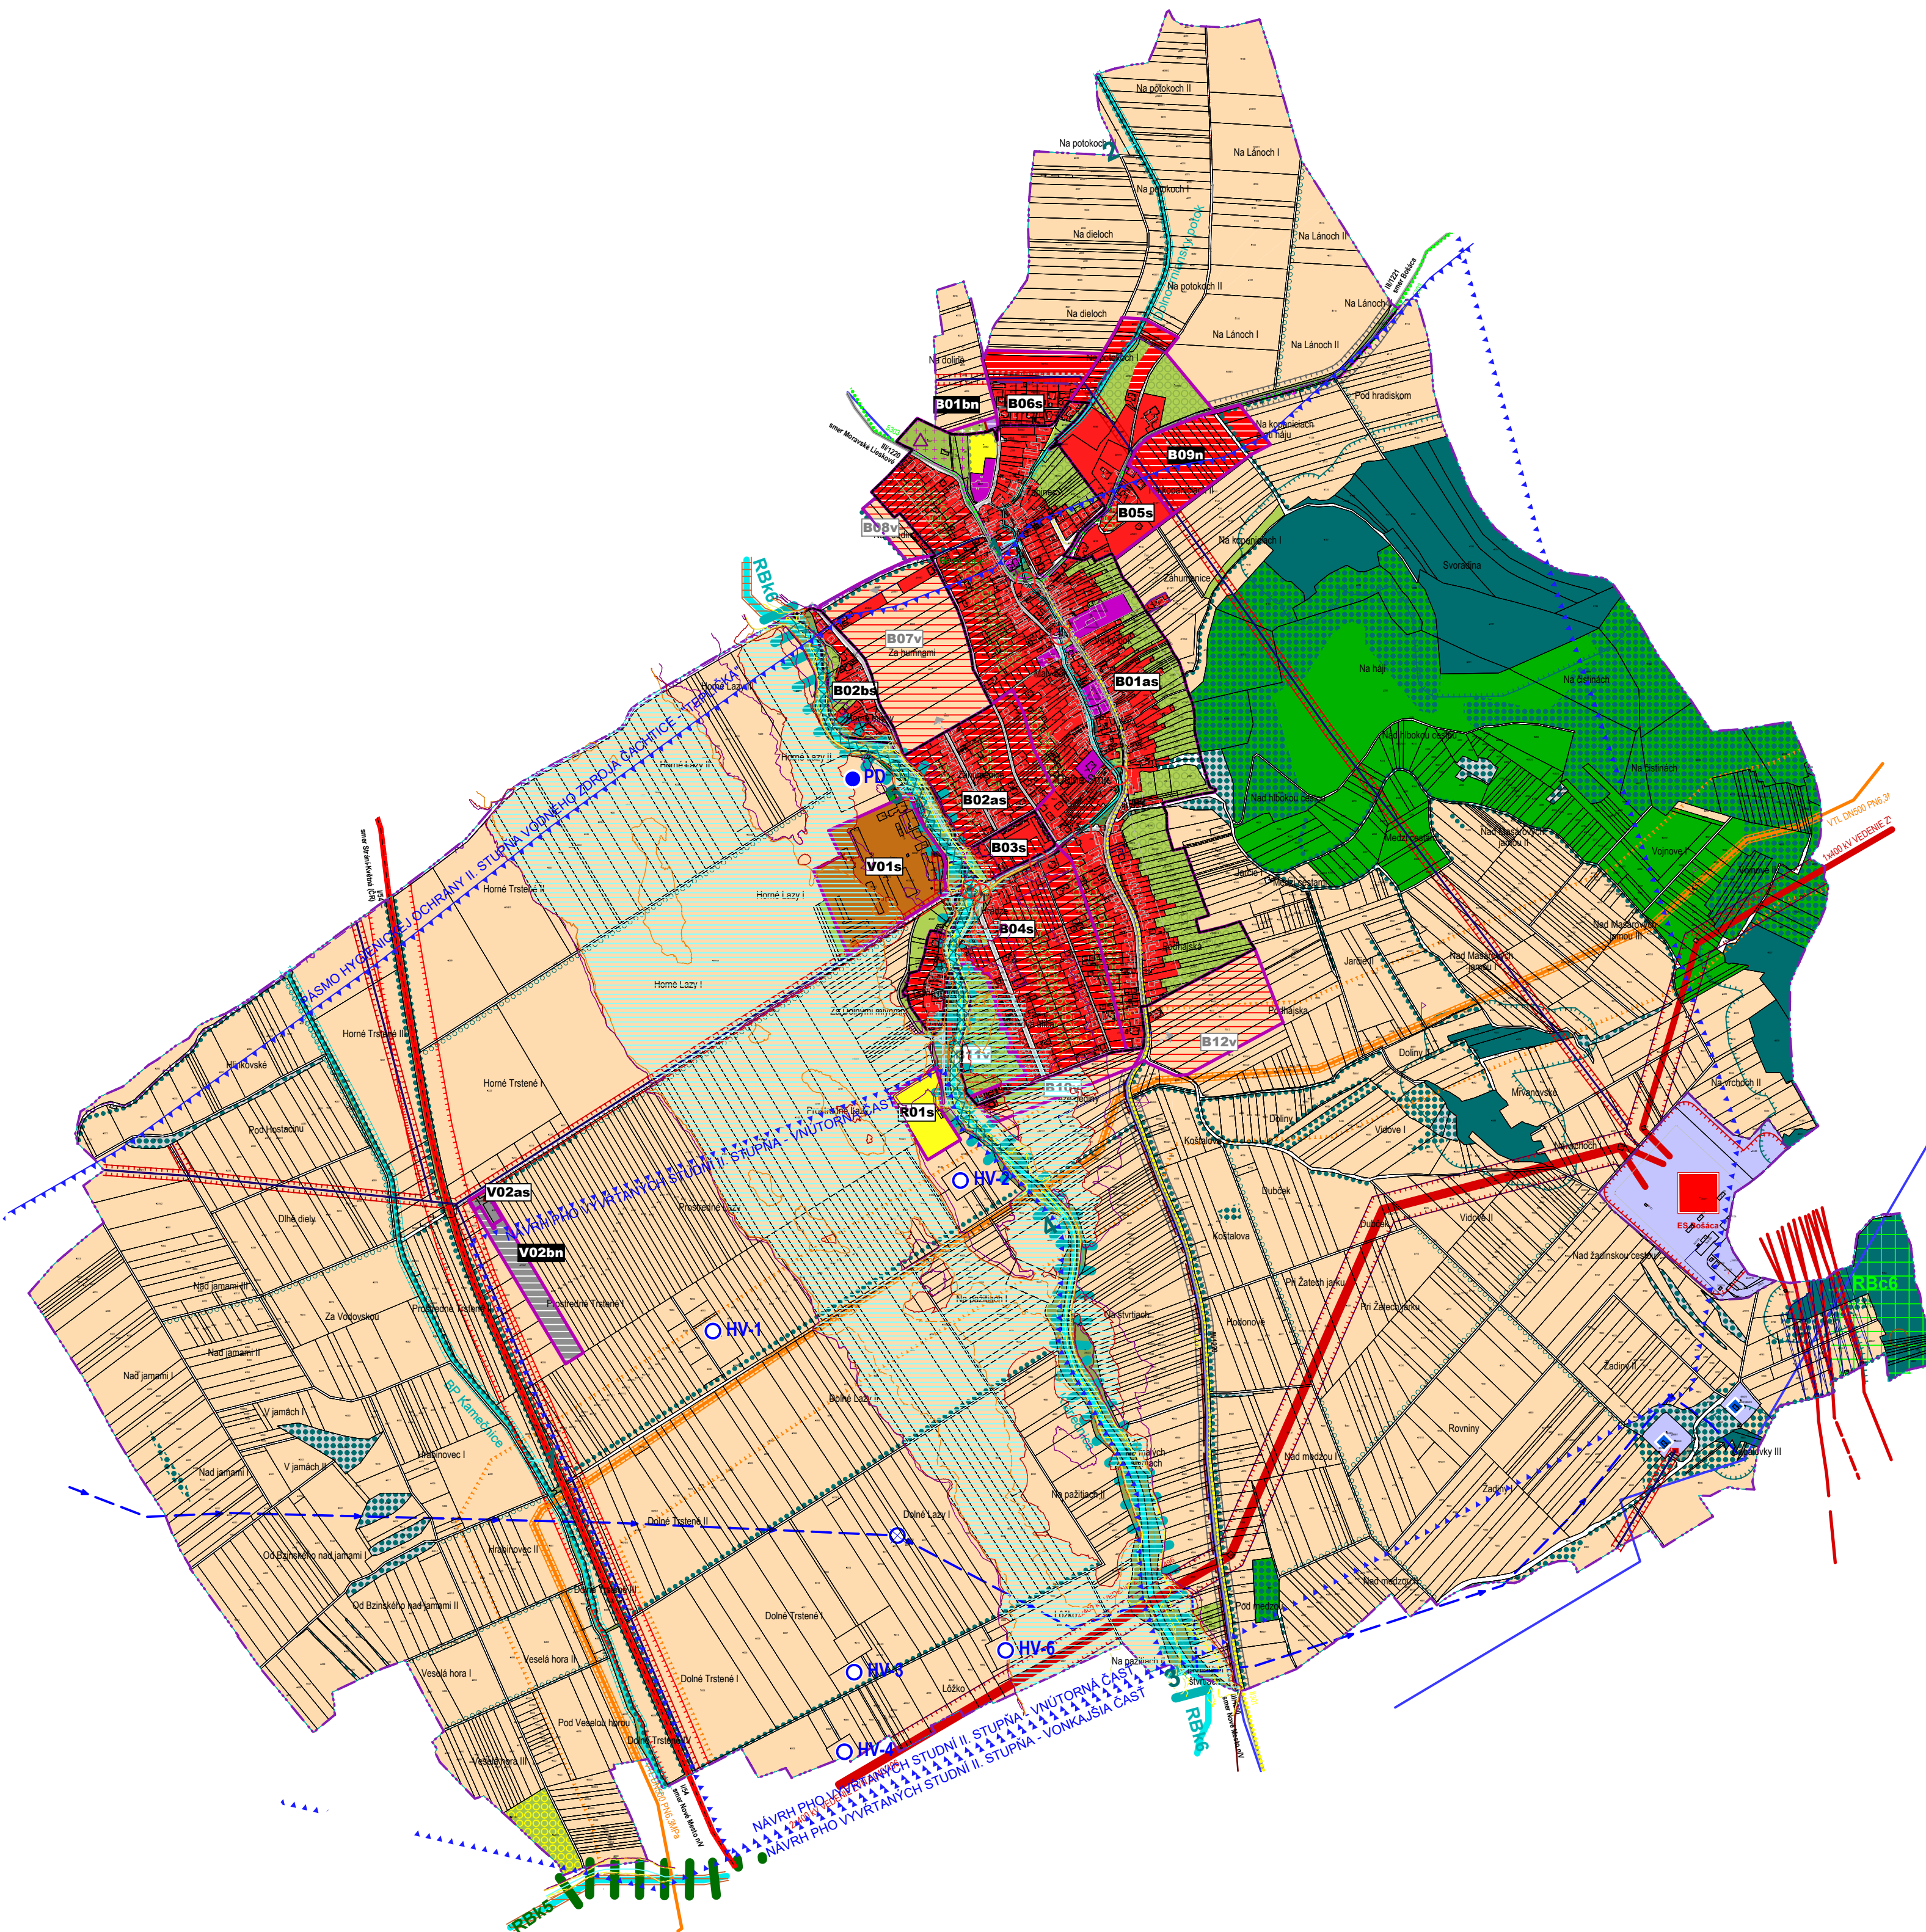

STAV	NÁVRH	VÝHLAD	L E G E N D A
			HRANICA KATASTRA (KATUZ)
			HRANICA ZASTAVANÉHO ÚZEMIA OBCE (ZUOB) PODĽA KATASTRÁLNEHO PODKLADU
			HRANICE SKUTOČNE ZASTAVANÉHO ÚZEMIA A ÚZEMIA NAVRHOVANÉHO ÚPN-O
			HRANICE FUNKČNÝCH BLOKOV
			OZNAČENIE BLOKOV (CHARAKTER BLOKU / ČÍSLO BLOKU / ČASOVÝ HORIZONT)
			FUNKČNÁ ŠTRUKTÚRA
			OBYTNÉ ÚZEMIE (PODĽA VYHL.55/2001Z.Z., §12, ODS.9 A 10)
			OBYTNÉ ÚZEMIE S PREVÁHOU OBČIANSKEJ VYBAVENOSTI (VYHL.55/2001Z.Z., §12, ODS.11)
			OBYTNÉ ÚZEMIE ZMIEŠANÉ (PODĽA VYHL.55/2001Z.Z., §12, ODS.12)
			PLOCHY CINTORÍNA
			VEREJNÁ ZELEŇ, PARKY
			VÝROBNÉ ÚZEMIE POĽNOHOSPODÁRSKEJ VÝROBY
			PLOCHY ZARIADENÍ TECHNICKEJ INFRAŠTRUKTÚRY
			ÚZEMIE REKREÁCIE, ŠPORTU, CESTOVNÉHO RUCHU (REKREAČNÉ ÚZEMIE)
			ORNÁ PŤDA
			TRVALÉ TRÁVNE PORASTY
			ZÁHRADY, OVOCNÉ SADY
			LESNÉ POZEMKY
			VODNÉ PLOCHY A TOKY
			ZÁHRADKÁRSKE OSADY
			ZASTAVANÉ PLOCHY, NÁDVORIA
			OSTATNÉ PLOCHY
			DOPRAVA
			CESTY I. TRIEDY
			CESTY III. TRIEDY
			MIESTNE KOMUNIKÁCIE OBSLUŽNÉ MO7/40, RESP. 6,5/40 ALEBO MOU 7/30, RESP. 6,5/30
			MIESTNE KOMUNIKÁCIE SKLUDNENÉ FUNKČNEJ TRIEDY D1 V KATEGÓRII MO 5,5/20
			MIESTA PRIPOJENIA ROZVOJOVÝCH FUNKČNÝCH BLOKOV NA DOPRAVNÚ SIŤ
			PEŠIE KOMUNIKÁCIE, CHODNÍKY
			CYKLOTRASY
			OCHRANNÉ PÁSMA CIEST
			ZASTÁVKA HROMADNEJ DOPRAVY
			TECHNICKÁ INFRAŠTRUKTÚRA
			ELEKTRICKÉ VEDENIA 400 kV
			ELEKTRICKÉ VEDENIA 22 kV
			TRAFOSTANICA
			OCHRANNÉ PÁSMA ELEKTRICKÝCH VEDENÍ
			DIAĽKOVÉ KÁBLE
			OPTICKÉ KÁBLE
			VTL PLYNOVOD
			OCHRANNÉ PÁSMO VTL PLYNOVODU
			BEZPEČNOSTNÉ PÁSMO VTL PLYNOVODU
			VODOVOD VYŠŠÍ RÁD
			VODOJEM
			ČERPACIA STANICA
			VODNÝ ZDROJ VYUŽÍVANÝ / NEVYUŽÍVANÝ
			OCHRANNÉ PÁSMA VODNÝCH ZDROJOV
			OCHRANA KRAJINY, PRIRODY, KULTÚRNYCH HDNŔT ÚZEMIA
			OBJEKTY PAMIATKOVO CHRÁNENÉ, OBJEKTY PAMIATKOVÉHO ZÁJMU
			PRÍCESTNÁ ZELEŇ, BREHOVÁ ZELEŇ, OCHRANNÁ A IZOLAČNÁ ZELEŇ
			NELESNÁ DREVINOVÁ VEGETÁCIA PLOŠNÁ
			NELESNÁ DREVINOVÁ VEGETÁCIA LÍNIOVÁ A SOLITÉRNA
			NRBk5 BOKORIDOR NADREGIONÁLNEHO VÝZNAMU TERESTRICKÝ
			RBk6 BOKORIDOR REGIONÁLNEHO VÝZNAMU HYDRICKÝ
			RBc6 BIOCENTRUM REGIONÁLNEHO VÝZNAMU 54 - Turecký vrch
			GL55 GENOFONDOVÁ LOKALITA
			OCHRANNÉ PÁSMO LESA
			OCHRANNÉ PÁSMA VODNÝCH TOKOV
			UPRAVENÉ SKLÁDKY (PREKRYTIE, TERÉNNÉ ÚPRAVY A POD.)
			ZÁPLAVOVÁ ČIARA Q 5
			ZÁPLAVOVÁ ČIARA Q 10
			ZÁPLAVOVÁ ČIARA Q 50
			ZÁPLAVOVÁ ČIARA Q 100
			ZÁPLAVOVÁ ČIARA Q 1000
			STANIČENIE VODNÉHO TOKU
			MOST NAD VODNÝM TOKOM
			POTREBA ÚPRAV NA OCHRANU ÚZEMIA POPRI VODNOM TOKU

ÚZEMNÝ PLÁN OBCE DOLNÉ SRNIE

7

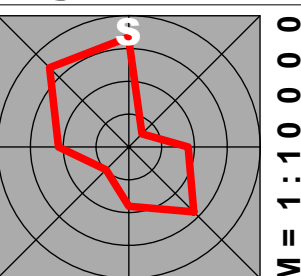
$$M = 1:10000$$